


Landkreis Ravensburg  
Gemeinde Wilhelmsdorf  
Gemarkung Wilhelmsdorf

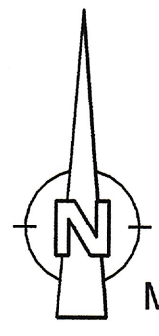

Maßstab 1:500

**Bebauungsplan und  
örtliche Bauvorschriften  
"Hoffmannstraße-Oschweg  
- 2. Änderung"**

**Lageplan zur 2. Änderung**  
nach § 13a BauGB

Es gelten weiterhin die Zeichenerklärungen zum Bebauungsplan "Hoffmannstraße-Oschweg" vom 5.9.1991 sowie der 1. Änderung vom 22.7.1999 mit folgenden ergänzenden Planzeichen:

- Geltungsbereich 2. Beb.planänderung
- Baugrenze
- Allgemeines Wohngebiet (WA)

**Unverbindliche Planzeichen**

- projektiertes Gebäude
- 616.28 Höhenangabe in Meter ü NN
- Grenze, entfällt
- Grenze vorhanden
- Grenze, geplant
- Gehweghinterkante vorhanden

**Ausfertigung:**  
Der textliche und zeichnerische Inhalt dieser Bebauungsplanänderung und der örtlichen Bauvorschriften stimmen mit dem Satzungsbeschluss des Gemeinderats vom 23.08.2018 überein. Die Verfahren wurden ordnungsgemäß durchgeführt.

Wilhelmsdorf, den 23.08.2018

*Sandra Flucht*  
Sandra Flucht, Bürgermeisterin

Ortsübliche Bekanntmachung und Beginn der Rechtsverbindlichkeit des Bebauungsplanes und der örtlichen Bauvorschriften am 23.08.2018

Wilhelmsdorf, den 23.08.2018


*Sandra Flucht*  
Sandra Flucht, Bürgermeisterin

Gefertigt: Illmensee, den 06.07.2018

Planverfasser:  
Ingenieurbüro R. Blum Dipl.Ing. FH  
Sonnenhalde 6/1  
88636 Illmensee  
Tel.: 07558/638  
e-mail: ing.blum@t-online.de

Auftraggeber:  
Die Ziegler'schen e.V.  
Prunger Straße 2  
88271 Wilhelmsdorf

*R. Blum*  
Rainer Blum

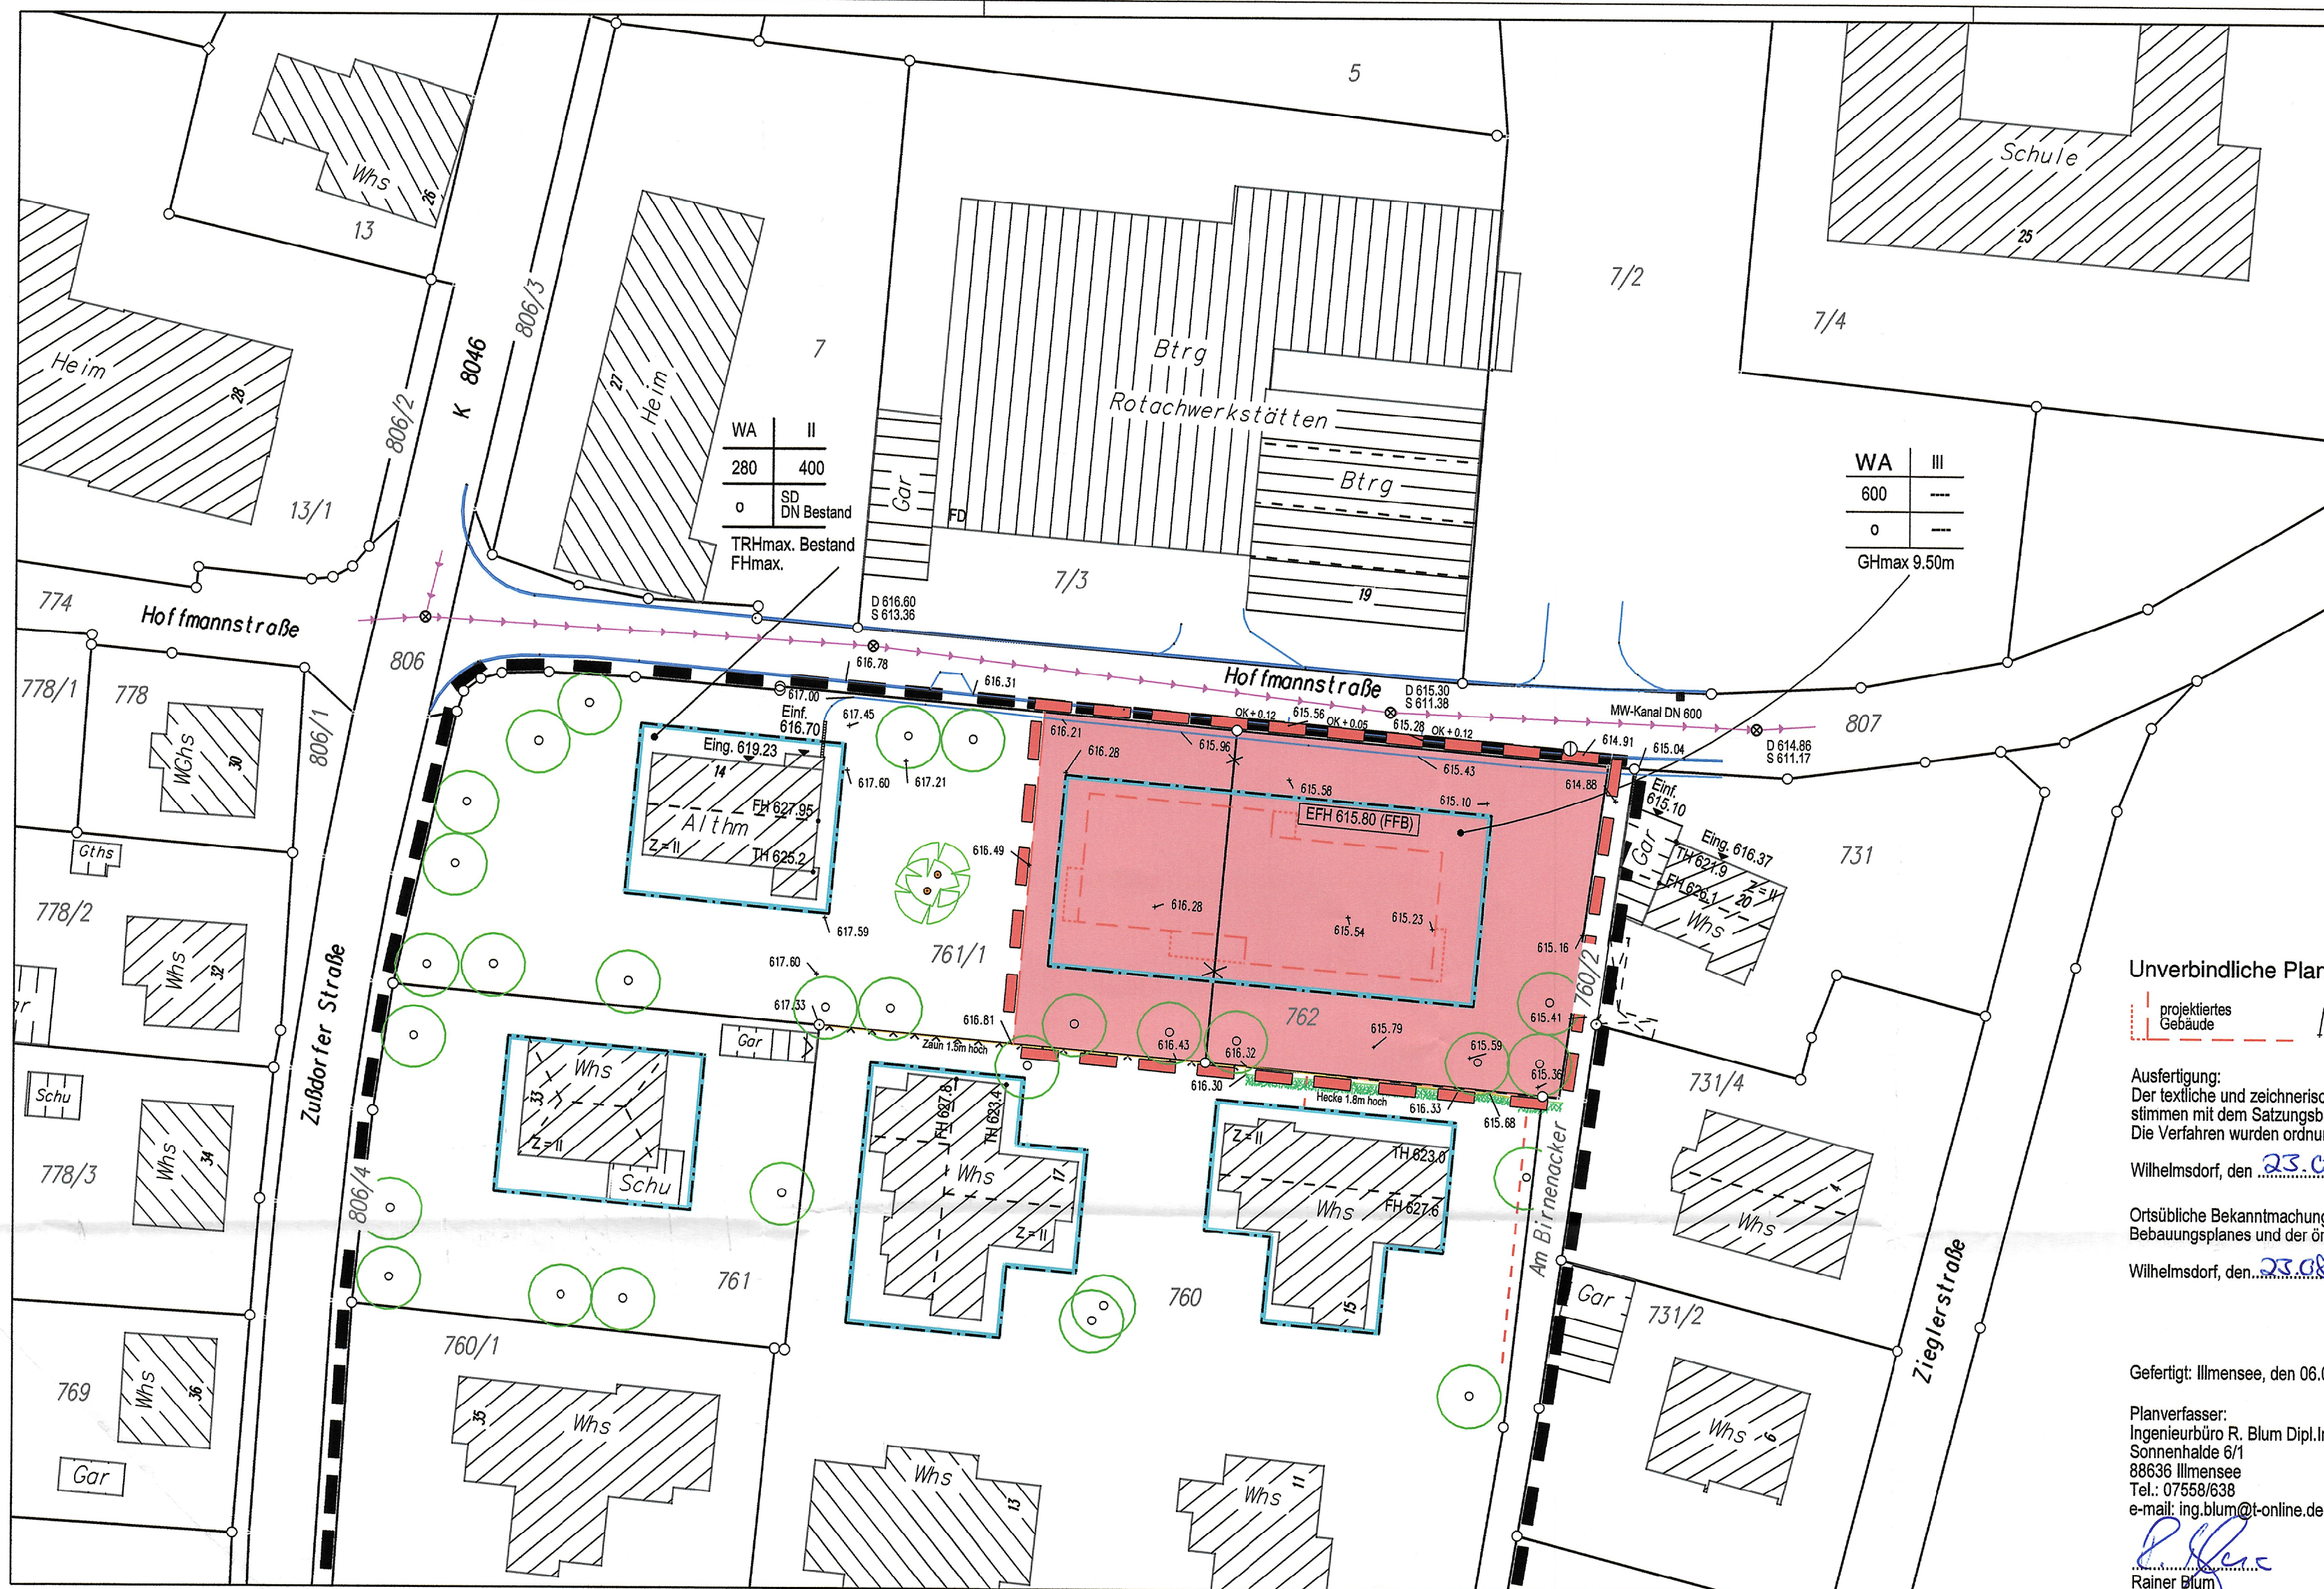

WA	II
280	400
o	SD DN Bestand
TRHmax. Bestand FHmax.	

WA	III
600	---
o	---
GHmax 9.50m	