


Vereinbarte Verwaltungsgemeinschaft Horgenzell
Wilhelmsdorf

Genehmigt mit Erlass
AZ-Nr. 365/24/401-021.31-6
vom 05. Nov. 2025
Landratsamt Ravensburg
Henkelmann



12. Änderung des Flächennutzungsplans
"Rotachsäge"

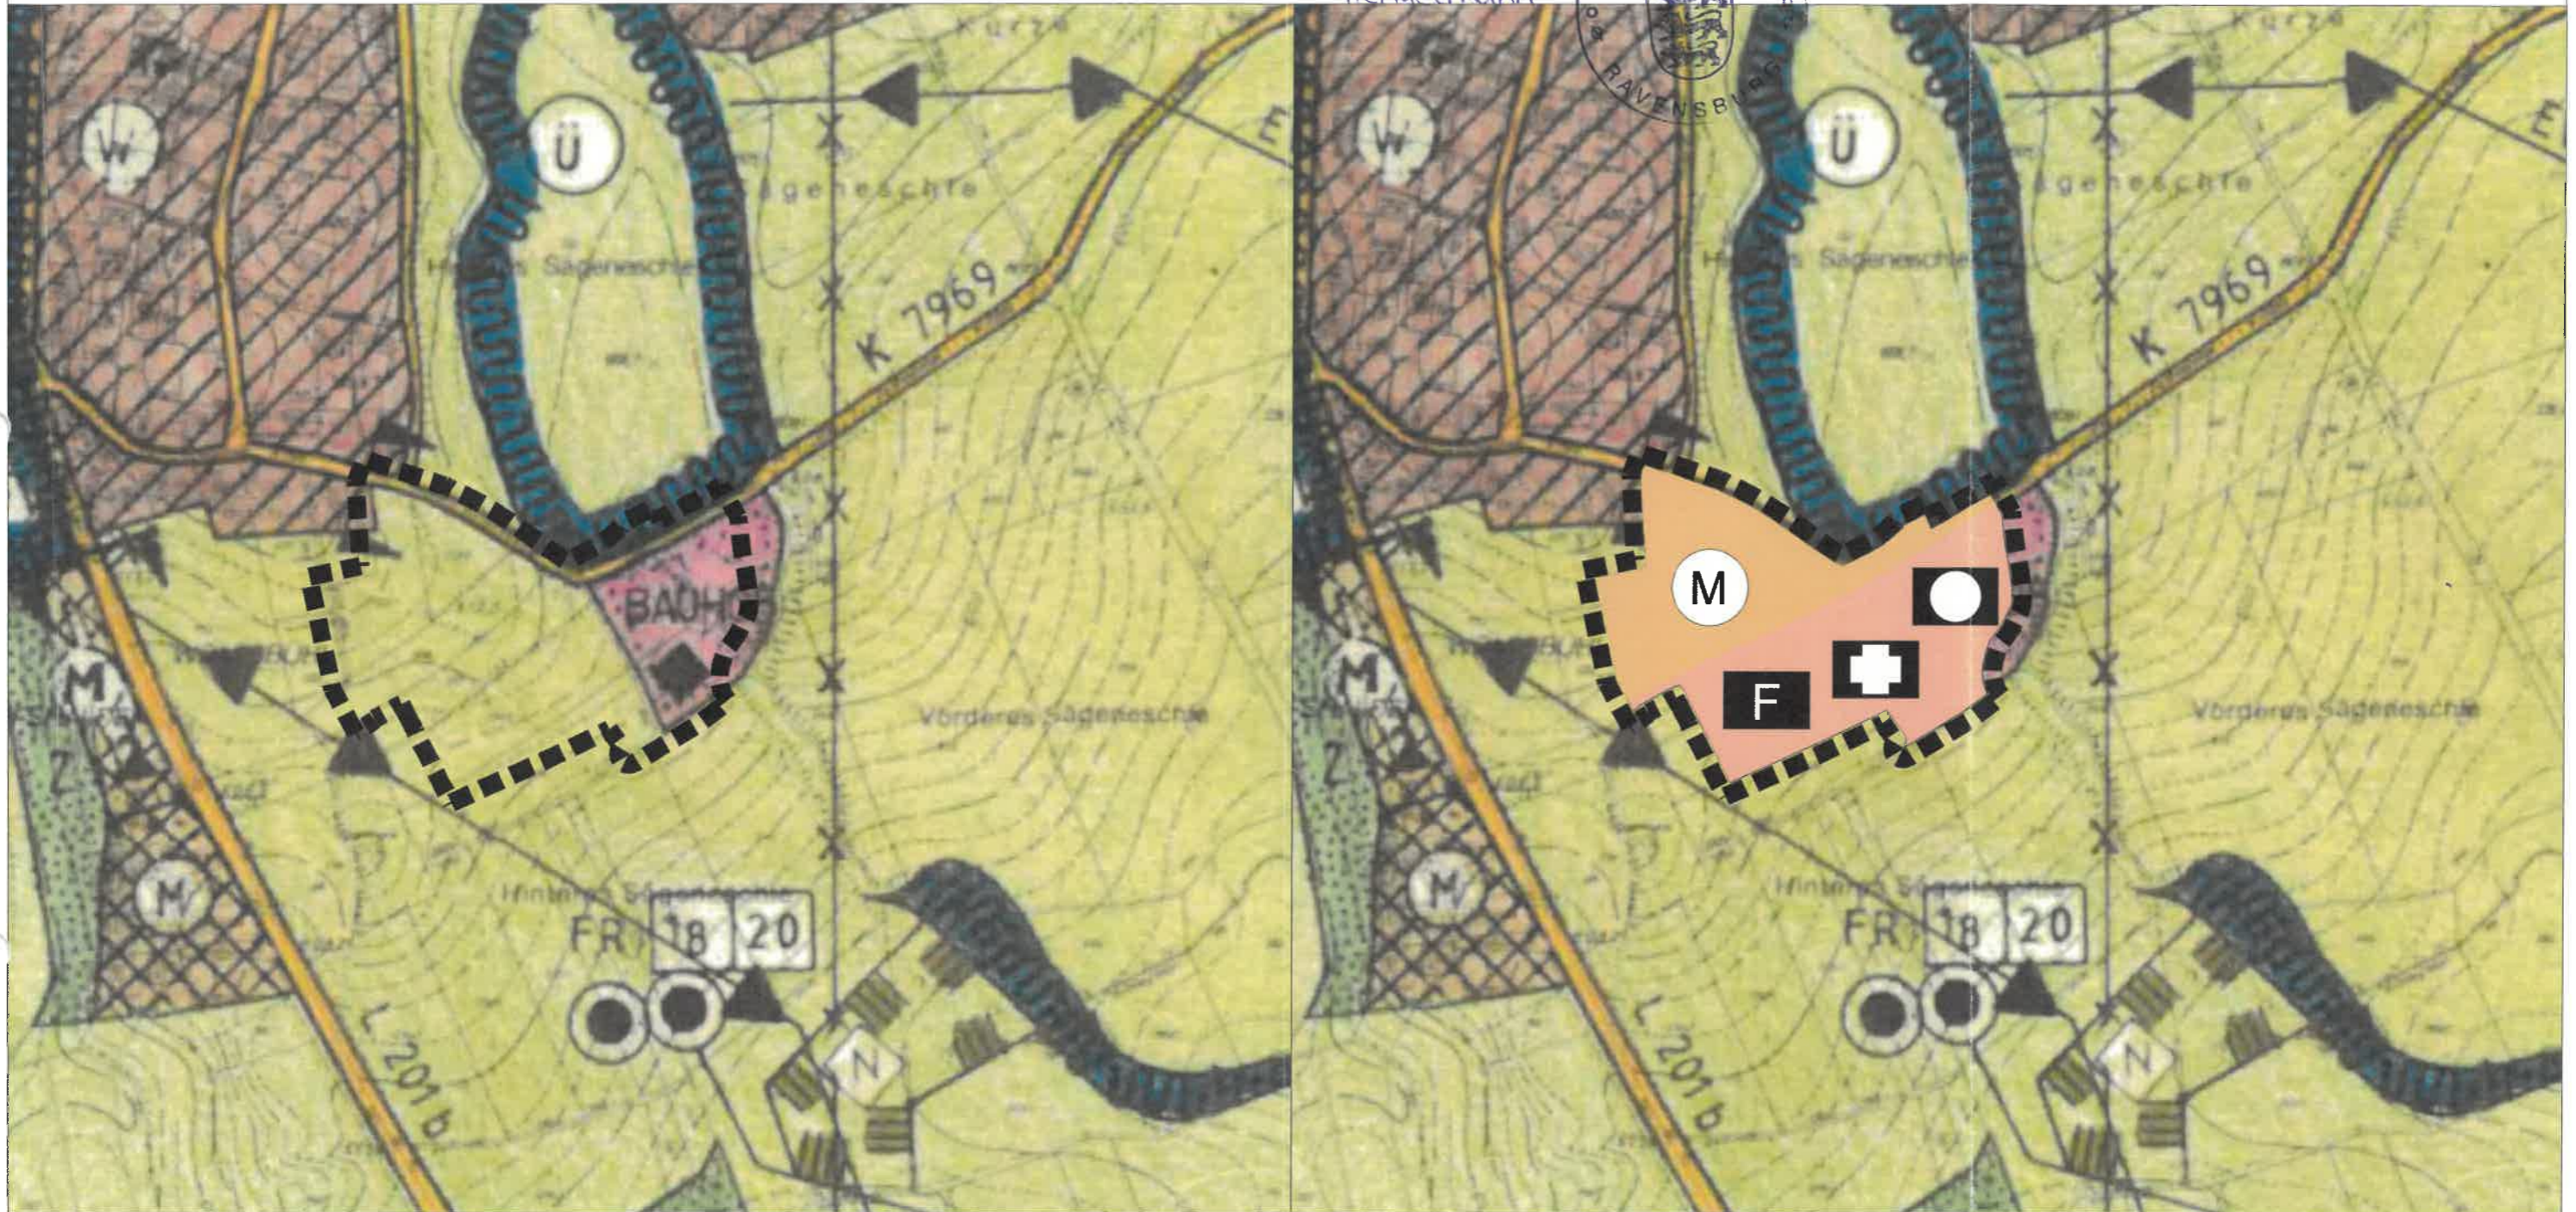



Art der baulichen Nutzung (§ 5 Abs. 2 BauGB, §§ 1 bis 11 BauNVO)

- Fläche für Landwirtschaft (§ 5 Abs. 2 Nr. 9a BauGB)
- M gemischte Baufläche (§1 Abs. 1 Nr. 2 BauNVO)
- Flächen für den Gemeinbedarf (§5 Abs. 2 Nr. 2 BauNVO)
- F Feuerwehr
- + Rettungswache
- Bauhof

Grenze des räumlichen Geltungsbereiches (§ 9 Abs. 7 BauGB)

Beschlussfassung 23.09.2025

Übersichtsplan M 1:5.000

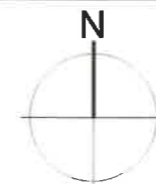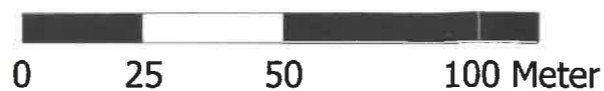

365° freiraum + umwelt
Kübler Seng Siemensmeyer
Freie Landschaftsarchitekten, Biologen und Ingenieure
Klosterstraße 1 Telefon 07551 / 94 95 58-0 info@365grad.com
88662 Überfingen Telefax 07551 / 94 95 58-9 www.365grad.com

